


# ÚZEMNÝ PLÁN OBCE MOKRÝ HÁJ

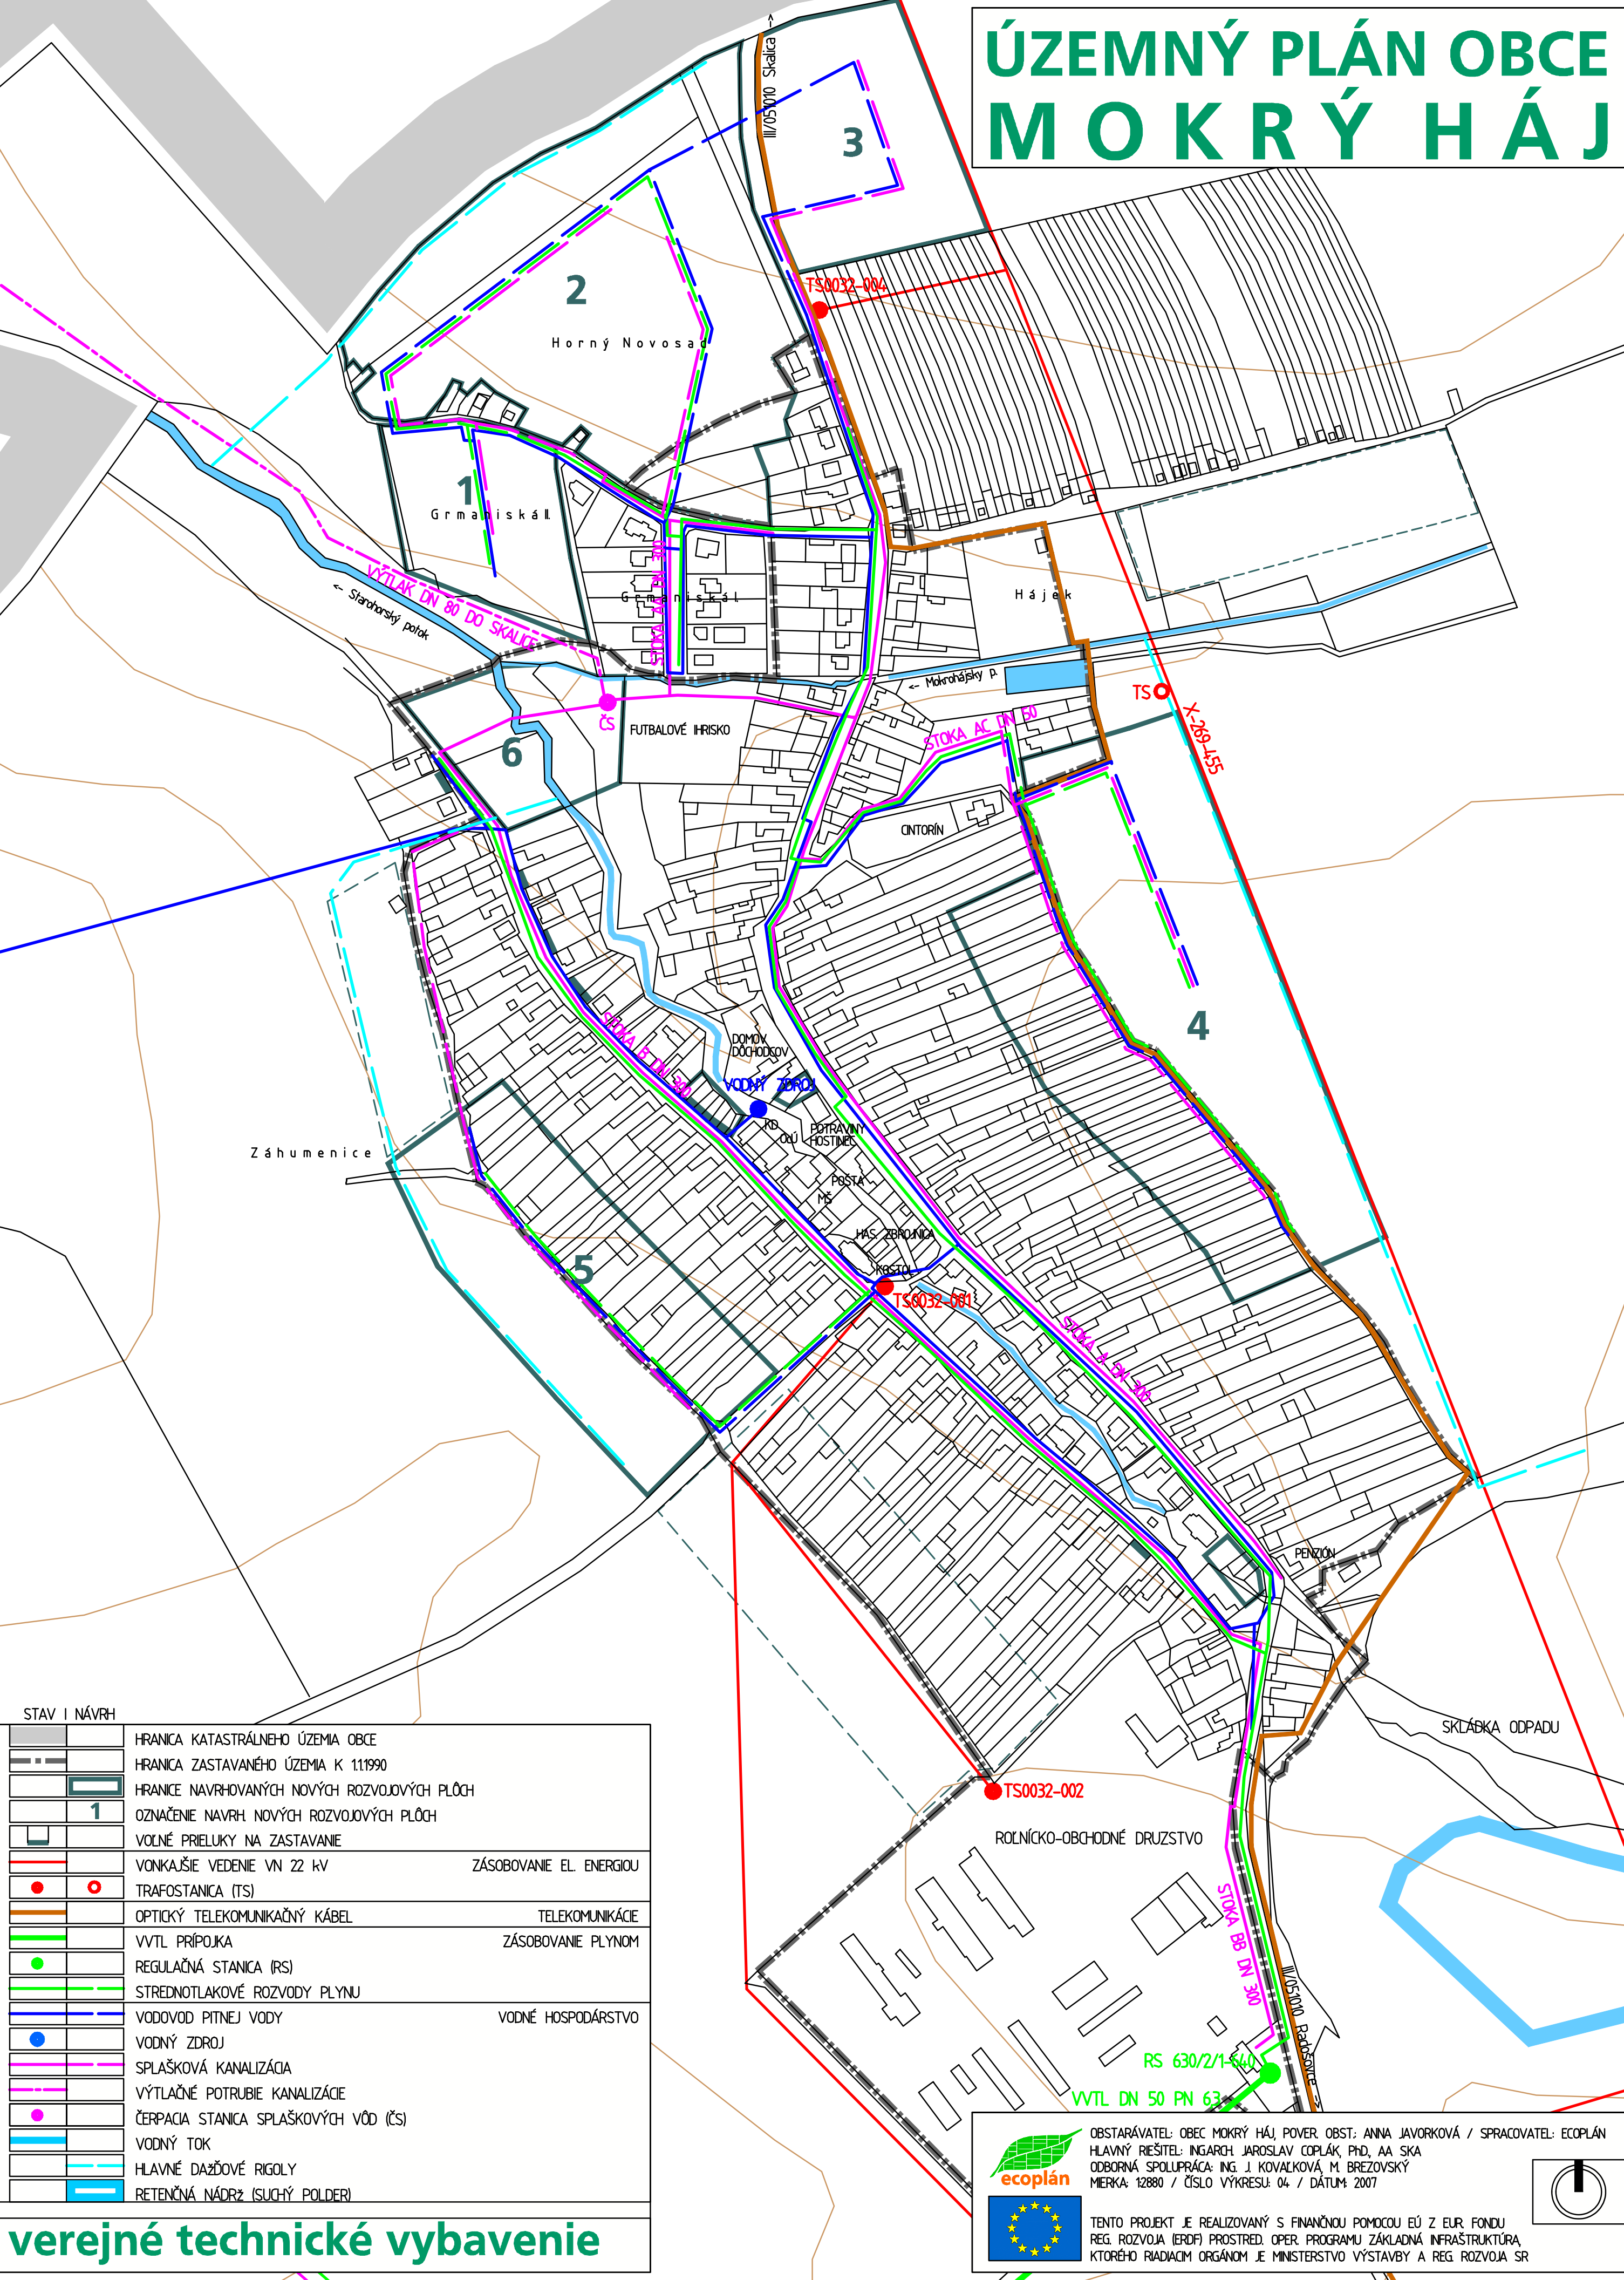

STAV I NÁVRH

	HRANICA KATASTRÁLNEHO ÚZEMIA OBCE
	HRANICA ZASTAVANÉHO ÚZEMIA K 111990
	HRANICE NAVRHOVANÝCH NOVÝCH ROZVOJOVÝCH PLŔCH
	OZNAČENIE NAVRH NOVÝCH ROZVOJOVÝCH PLŔCH
	VOLNÉ PRIELUKY NA ZASTAVANIE
	VONKAŠIE VEDENIE VN 22 kV
	ZÁSOBOVANIE EL. ENERGIU TRAFOSTANICA (TS)
	TELEKOMUNIKÁCIE OPTICKÝ TELEKOMUNIKAČNÝ KÁBEL
	ZÁSOBOVANIE PLYNOM VVTL PRÍPOJKA
	REGULAČNÁ STANICA (RS)
	STREDNOTLAKOVÉ ROZVODY PLYNU
	VODNÉ HOSPODÁRSTVO VODOVOD PITNEJ VODY
	VODNÝ ZDROJ
	SPLAŠKOVÁ KANALIZÁCIA
	VÝTLAČNÉ POTRUBIE KANALIZÁCIE
	ČERPAČIA STANICA SPLAŠKOVÝCH VŔD (ČS)
	VODNÝ TOK
	HLAVNÉ DAŽĎOVÉ RIGOLY
	RETENČNÁ NÁDRŽ (SUCHÝ POLDER)

## verejné technické vybavenie

OBSTARÁVATEL: OBEC MOKRÝ HÁJ, POVER. OBST.: ANNA JAVORKOVÁ / SPRACOVATEL: ECOPLÁN  
 HLAVNÝ RIEŠITEL: INGARCH JAROSLAV COPLÁK PH.D., AA SKA  
 ODBORNÁ SPOLUPRÁCA: ING. J. KOVALKOVÁ, M. BREZOVSKÝ  
 MERKA: 12880 / ČÍSLO VÝKRESU: 04 / DÁTUM: 2007

TENTO PROJEKT JE REALIZOVANÝ S FINANČNOU POMOCCOU EÚ Z EUR. FONDU REG. ROZVOJA (ERDF) PROSTRED. OPER. PROGRAMU ZÁKLADNÁ INFRAŠTRUKTÚRA, KTORÉHO RADIACIM ORGÁNOM JE MINISTERSTVO VÝSTAVBY A REG. ROZVOJA SR