


ÚZEMNÝ PLÁN OBCE MOKRÝ HÁJ

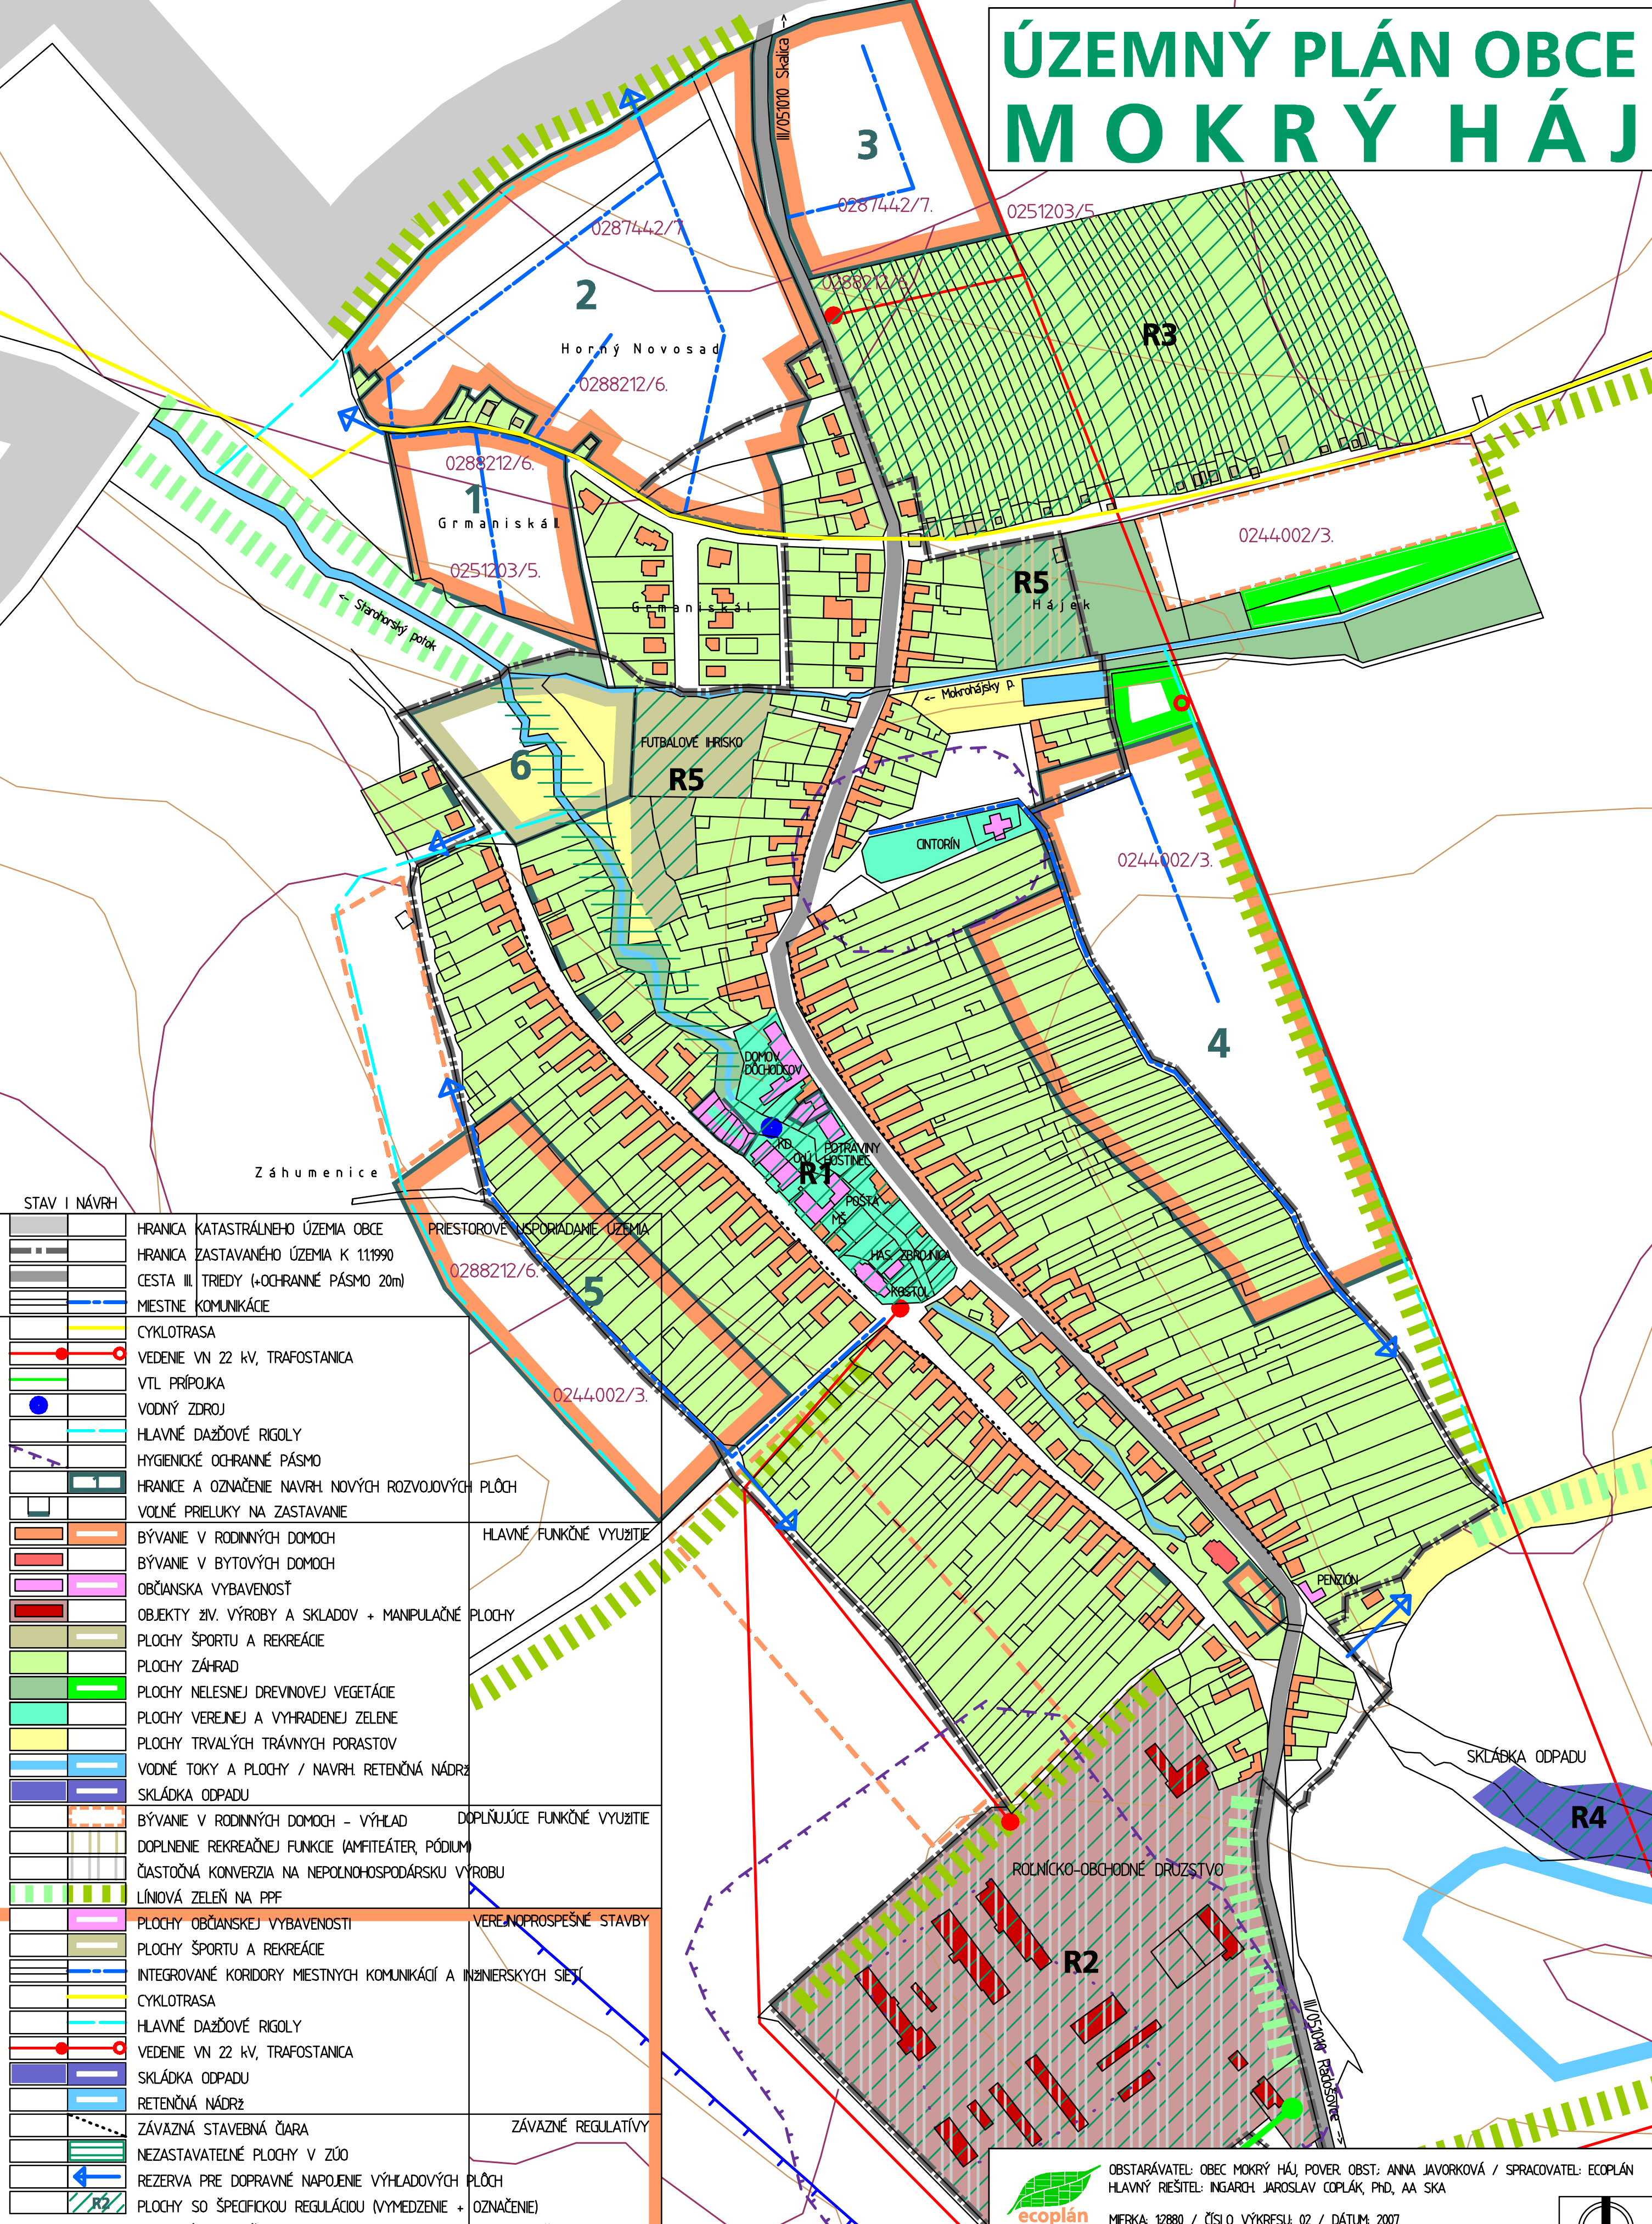

STAV I NÁVRH

	HRANICA KATASTRÁLNEHO ÚZEMIA OBCE	
	HRANICA ZASTAVANÉHO ÚZEMIA K 11/1990	
	CESTA III. TRIEDY (+OCHRANNÉ PÁSMO 20m)	
	MIESTNE KOMUNIKÁCIE	
	CYKLOTRASA	
	VEDENIE VN 22 KV, TRAFOSTANICA	
	VTL PRÍPOJKA	
	VODNÝ ZDROJ	
	HĽAVNÉ DAŽĎOVÉ RIGOLY	
	HYGIENICKÉ OCHRANNÉ PÁSMO	
	HRANICE A OZNAČENIE NAVRŔ NOVÝCH ROZVOJOVÝCH PLOCH	
	VOĽNÉ PRIELUKY NA ZASTAVANIE	
	BÝVANIE V RODINNÝCH DOMOCH	HLAVNÉ FUNKČNÉ VYUŽITIE
	BÝVANIE V BYTOVÝCH DOMOCH	
	OBČIANSKA VYBAVENOSŤ	
	OBJEKTY ŽIV. VÝROBY A SKLADOV + MANIPULAČNÉ PLOCHY	
	PLOCHY ŠPORTU A REKREAČIE	
	PLOCHY ZÁHRAD	
	PLOCHY NELESNEJ DREVINOVEJ VEGETÁCIE	
	PLOCHY VEREJNEJ A VYHRADENEJ ZELENÉ	
	PLOCHY TRVALÝCH TRÁVNÝCH PORASTOV	
	VODNÉ TOKY A PLOCHY / NAVRŔ RETENČNÁ NÁDRŽ	
	SKLÁDKA ODPADU	
	BÝVANIE V RODINNÝCH DOMOCH - VÝHLAD	DOPĽNÚJUCE FUNKČNÉ VYUŽITIE
	DOPLNENIE REKREAČNEJ FUNKČIE (AMFITEÁTER, PÓDIUM)	
	ČIASTOČNÁ KONVERZIA NA NEPOLNOHOSPODÁRSKU VÝROBU	
	LÍNOVÁ ZELEŇ NA PPF	
	PLOCHY OBČIANSKEJ VYBAVENOSTI	VEREJNOPROSPEŠNÉ STAVBY
	PLOCHY ŠPORTU A REKREAČIE	
	INTEGROVANÉ KORIDORY MIESTNYCH KOMUNIKÁCIÍ A INŽINIERSKÝCH SIETÍ	
	CYKLOTRASA	
	HĽAVNÉ DAŽĎOVÉ RIGOLY	
	VEDENIE VN 22 KV, TRAFOSTANICA	
	SKLÁDKA ODPADU	
	RETENČNÁ NÁDRŽ	
	ZÁVAZNÁ STAVEBNÁ ČARA	ZÁVAZNÉ REGULATÍVY
	NEZASTAVATEĽNÉ PLOCHY V ZÚO	
	REZERVA PRE DOPRAVNÉ NAPOJENIE VÝHLADOVÝCH PLOCH	
	PLOCHY SO ŠPECIFIKOU REGULÁCIOU (VYMEDZENIE + OZNAČENIE)	
	REGULATÍVY FUNKČ. VYUŽ. A PRIEST. USPOR. PODĽA TEXTOVEJ ČÁSTI	

komplexný urbanistický návrh

S VYZNACENOU ZÁVAZNOU ČASŤOU REŠENIA A VEREJNOPROSPEŠNÝMI STAVBAMI

OBSTARÁVATEĽ: OBEC MOKRÝ HÁJ, POVER. OBST.: ANNA JAVORKOVÁ / SPRACOVATEĽ: ECOPLÁN
 HLAVNÝ RIEŠITEĽ: INGARCH JAROSLAV COPLÁK, PH.D., AA SKA
 MERKA: 12880 / ČÍSLO VÝKRESU: 02 / DÁTUM: 2007

TENTO PROJEKT JE REALIZOVANÝ S FINANČNOU POMOCCOU EÚ Z EUR. FONDU REG. ROZVOJA (ERDF) PROSTRED. OPER. PROGRAMU ZÁKLADNÁ INFRAŠTRUKTÚRA, KTORÉHO RADIACIM ORGÁNOM JE MINISTERSTVO VÝSTAVBY A REG. ROZVOJA SR